
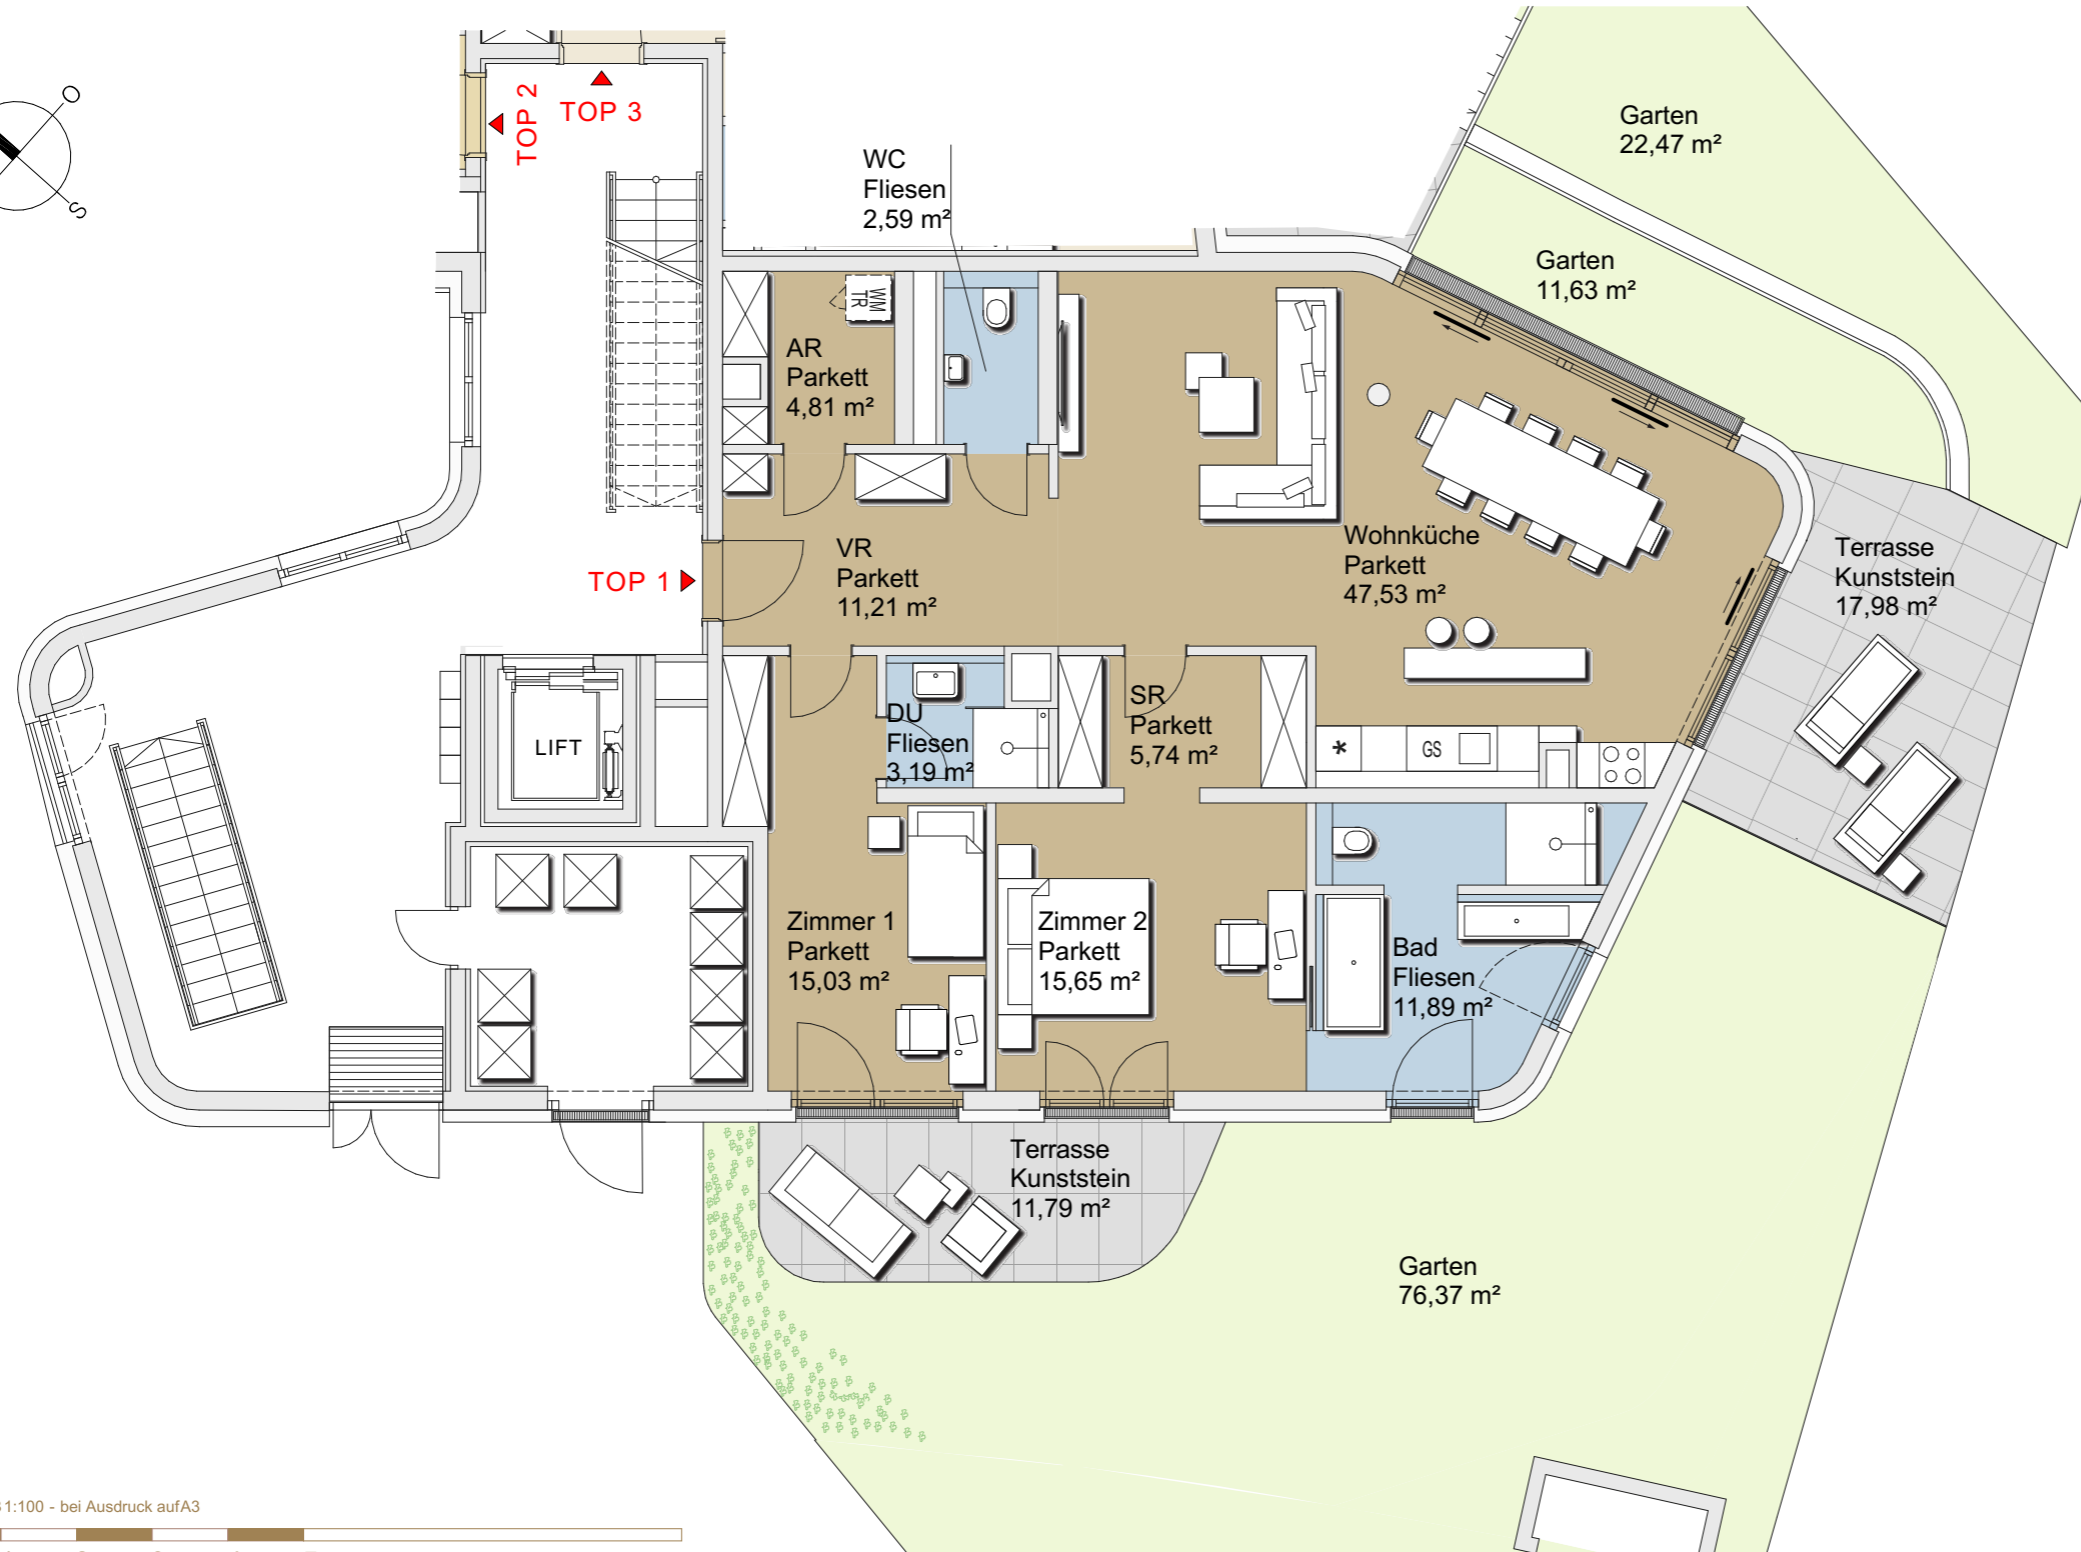


BELLEVUE SONNLEITEN


Scheimpfluggasse 10 • 1190 Wien

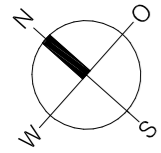

TOP 1

Erdgeschoss

WNF	117,64 m ²
TERRASSE	29,77 m ²
GARTEN	110,47 m ²
KELLERABTEIL	11,11 m ²

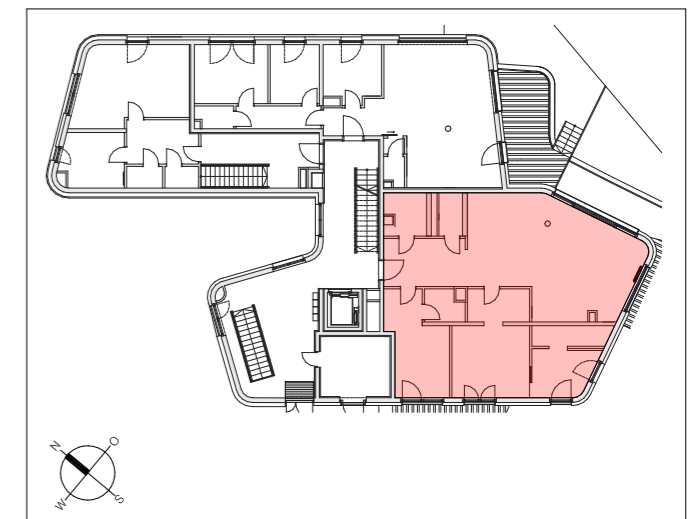

MASSTAB 1:100 - bei Ausdruck auf A3



Ein Projekt der Unternehmensgruppe

Bellevue Sonnleiten | Tel.: 02236 / 865 068 | E-Mail: mail@seeste.at | www.seestebau.com

Kaufpreis zzgl. Nebenkosten berechnet von der Kaufsumme: 3,5 % Grunderwerbssteuer, 1,1 % Eintragungsgebühr, pauschal 1,9 % für Vertragserrichtung und Treuhandabwicklung zzgl. USt und Barauslagen (Stempelgebühren, Porto, etc.)

Die eingezeichneten Einrichtungsgegenstände sind nicht Bestandteil der Wohnung. Hinsichtlich der Anordnung der Anschlüsse kann es noch zu Änderungen kommen.

Bei den angegebenen Flächen- und Maßangaben handelt es sich um Circa-Werte. Flächen und Preise dienen rein zur Information und zum Überblick über das Projekt. Rechtsansprüche können hieraus nicht abgeleitet werden.

Alle Angaben vorbehaltlich Druckfehler, Flächen- und Preisänderungen. Stand 07/2018



Seeste Re Projekt GmbH
Perlhofgasse 2 | 2372 Gießhübl