

TOP 11 | 2. OG

WOHNFLÄCHE ca. 138,00m²

BALKON ca. 17,10m²




GARTEN ca. 220,22m²

EINLAGERUNGSRAUM ca. 14,11 m²

4 ZIMMER

1 Wohnküche	ca. 48,21 m ²
2 Zimmer	ca. 15,33 m ²
3 Zimmer	ca. 14,47 m ²
4 Zimmer	ca. 14,59 m ²
5 Ankleidezimmer	ca. 8,77 m ²
6 Bad	ca. 11,24 m ²
7 Bad	ca. 3,38 m ²
8 WC	ca. 2,18 m ²
9 WC	ca. 2,24 m ²
10 Innenflur	ca. 3,05 m ²
11 Vorraum	ca. 13,31 m ²
12 Abstellraum	ca. 1,27 m ²

KROTTENBACHSTRASSE

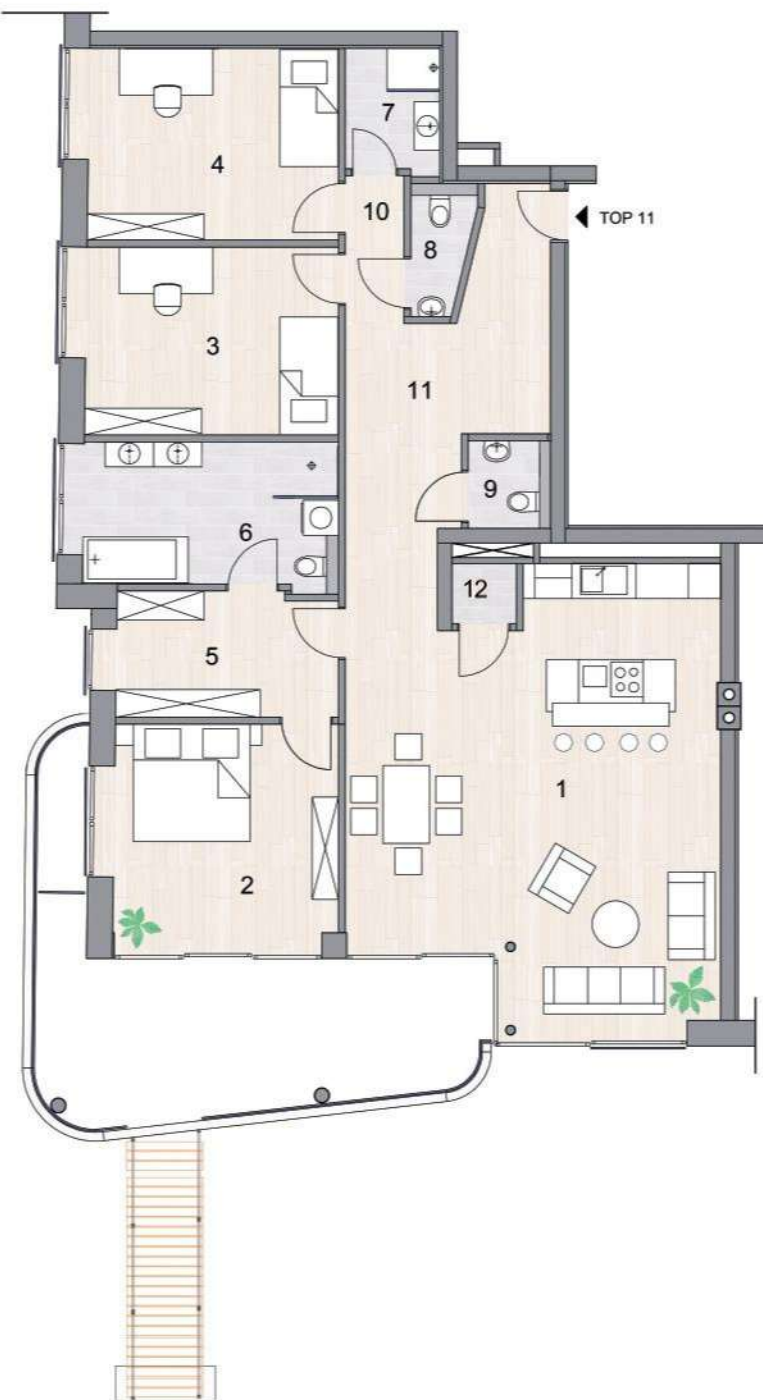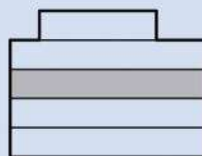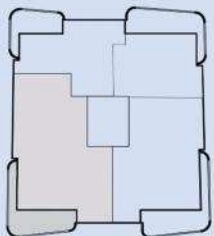

K₁269



Die in der Plandarstellung dargestellte Möblierung ist schematisch und dient ausschließlich zur Illustration. Der Planung und Ausführung sind Änderungen vorbehalten. Es gilt die Bau- und Ausstattungsbeschreibung. Änderungen vorbehalten. Planstand 21.02.2019