






SAND IN TAUFERS - CAMPO TURES RESIDENCE CASTELL


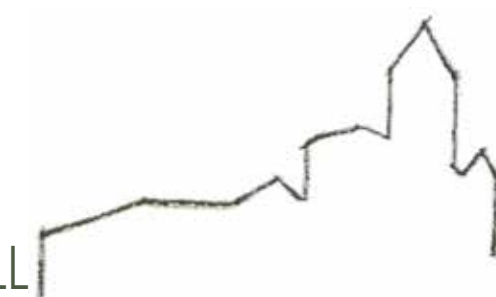


KONGRUENT BAU GMBH | SRL
Verwaltung | Amministrazione:
Via Pacinottistraße 3
39100 BOZEN | BOLZANO
Tel. +39 0471 246911
Fax +39 0471 246949
mail@seeste.it

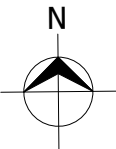





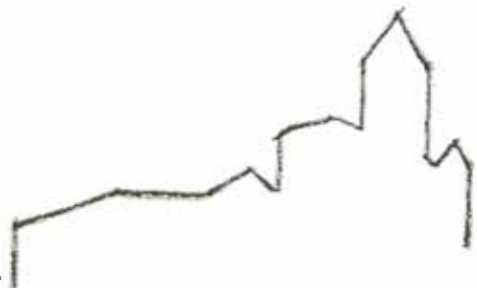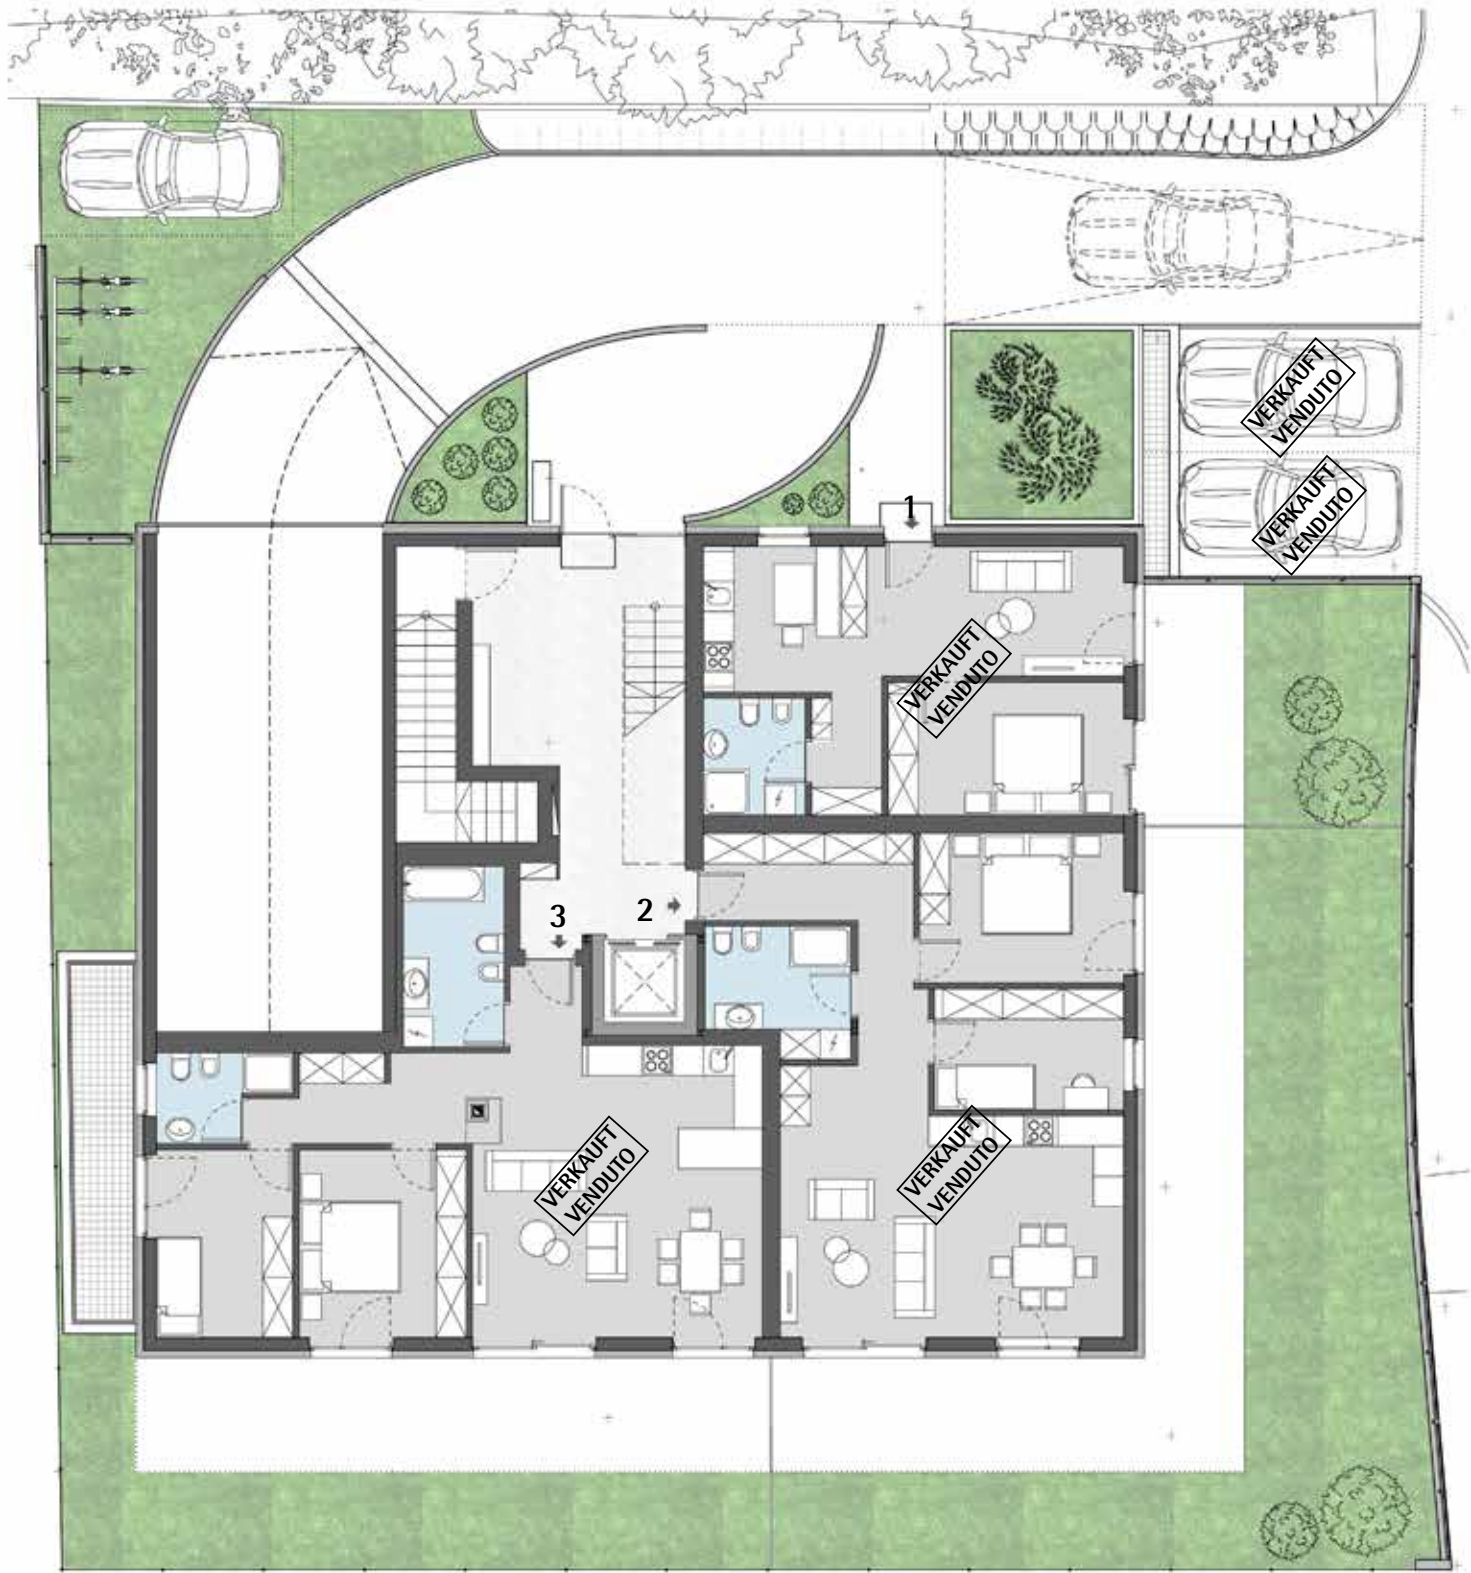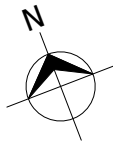

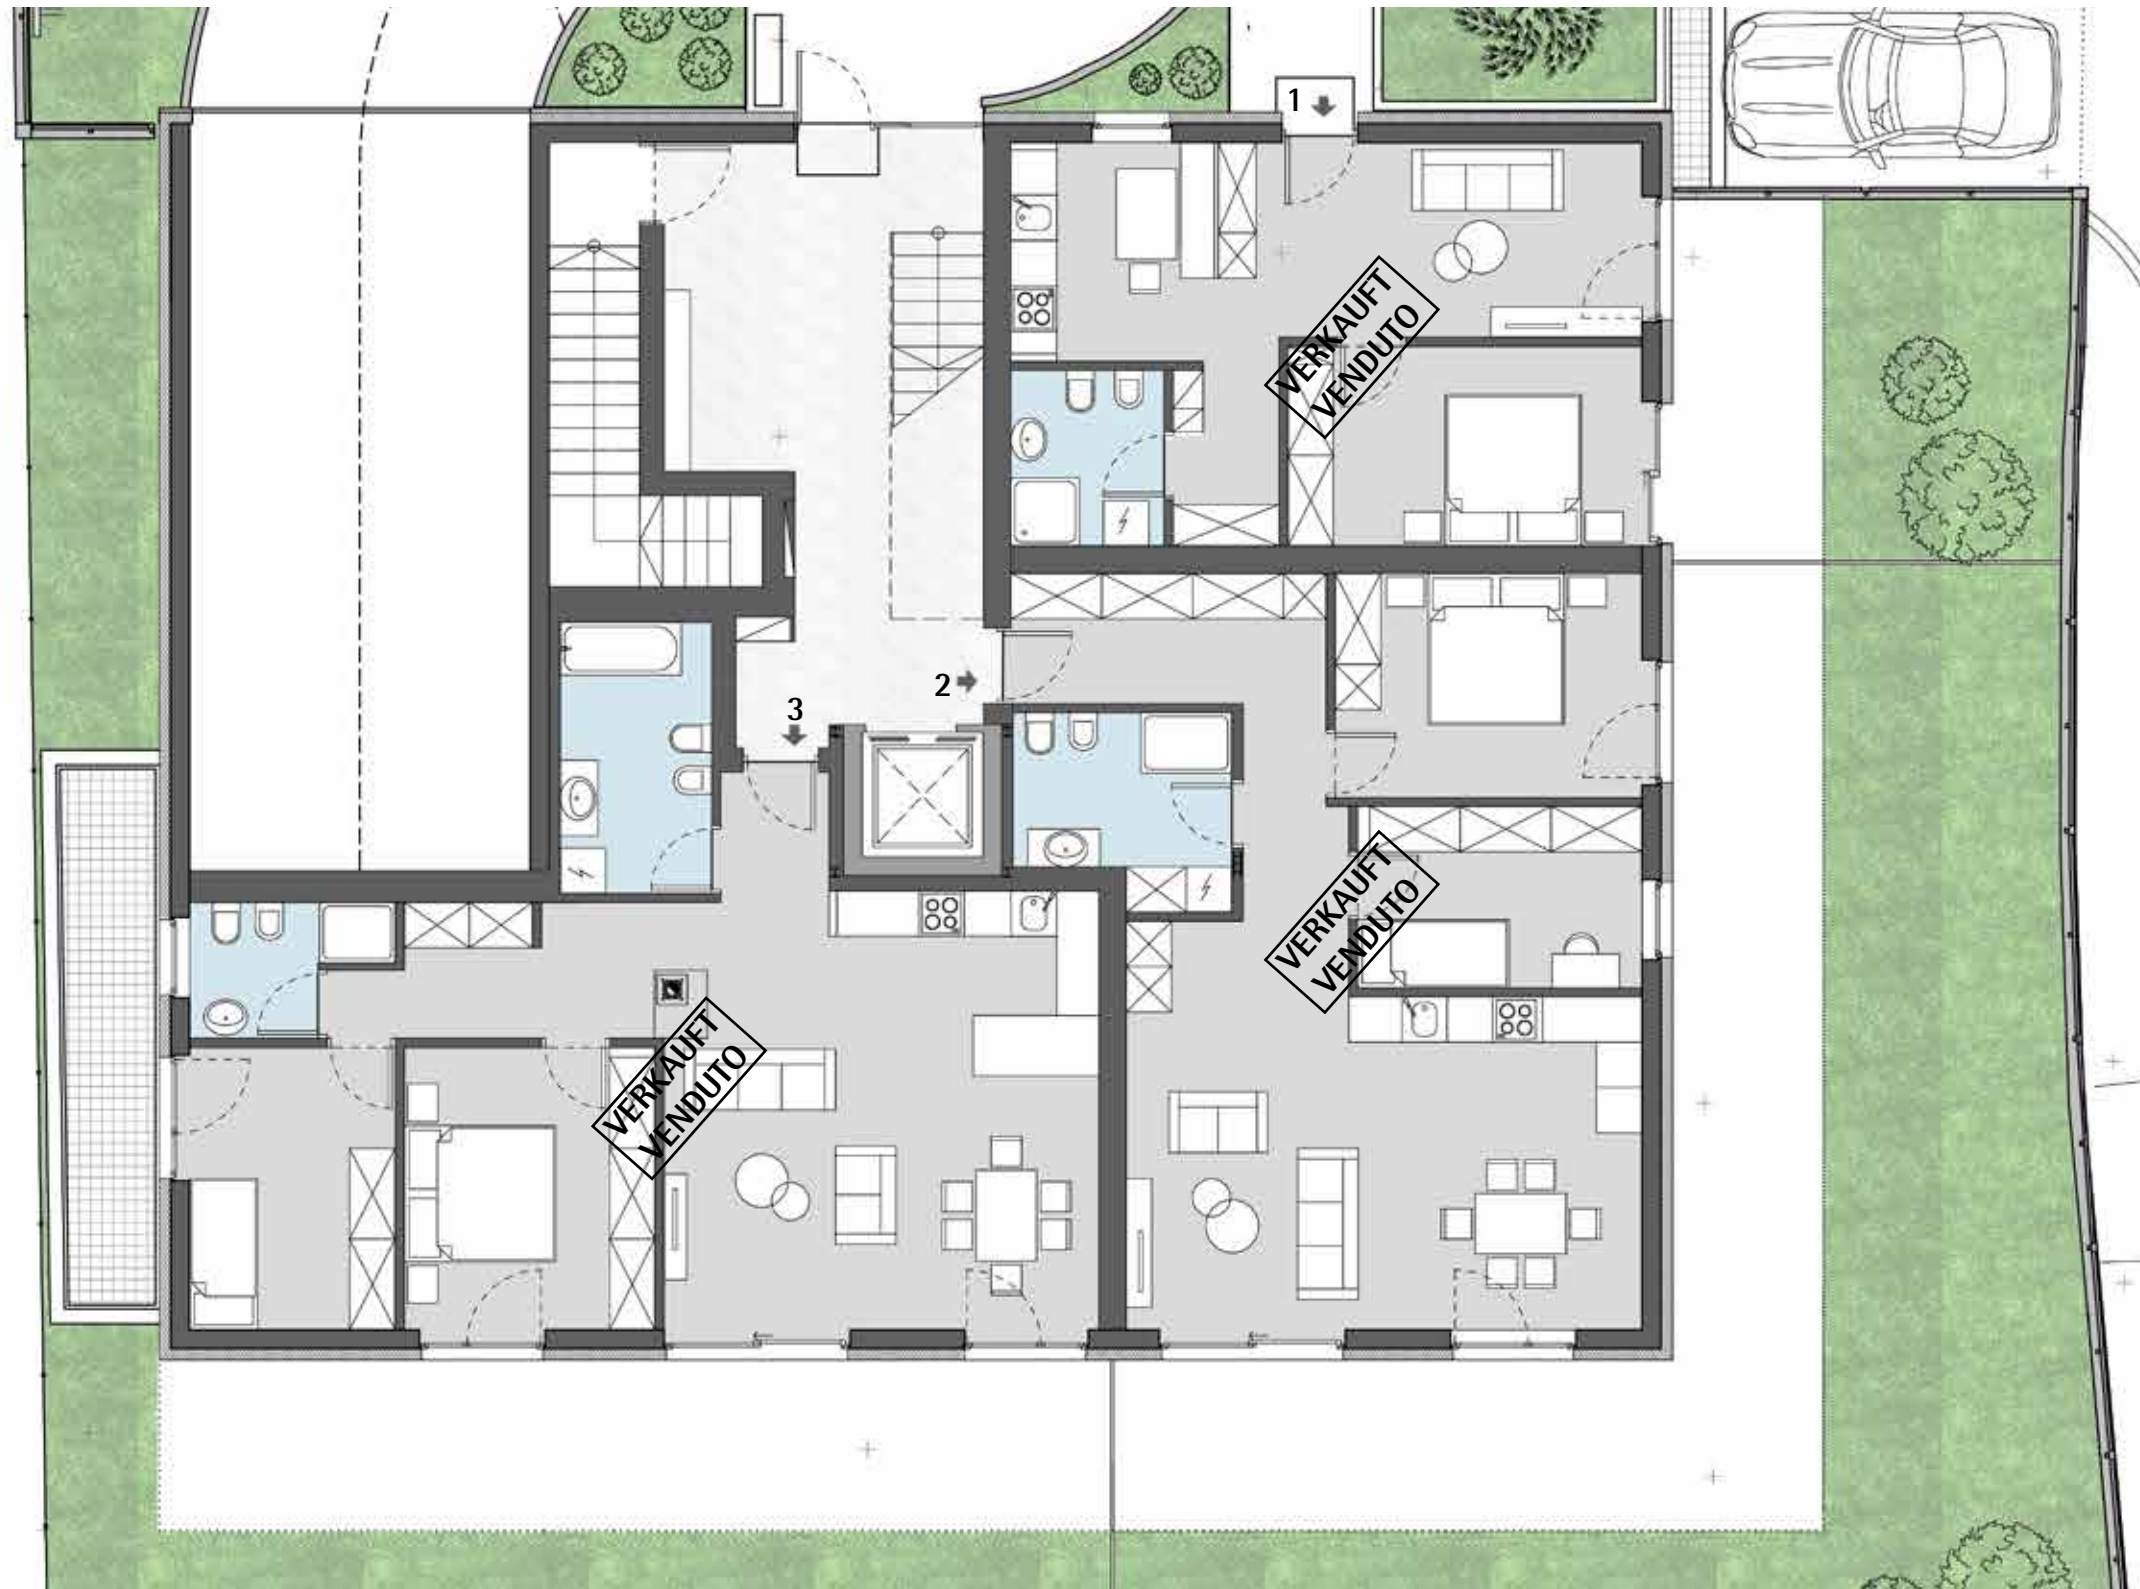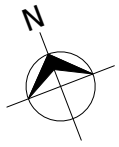

1. OBERGESCHOSS - 1°PIANO

Maßstab / Scala 1:100

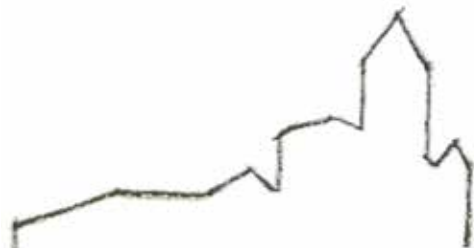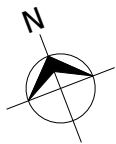




2. OBERGESCHOSS – 2°PIANO

Maßstab / Scala 1:100






3. OBERGESCHOSS - 3°TERZO PIANO

Maßstab / Scala 1:100

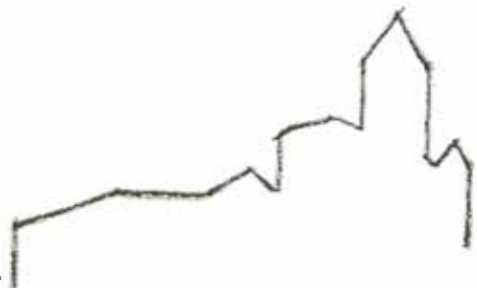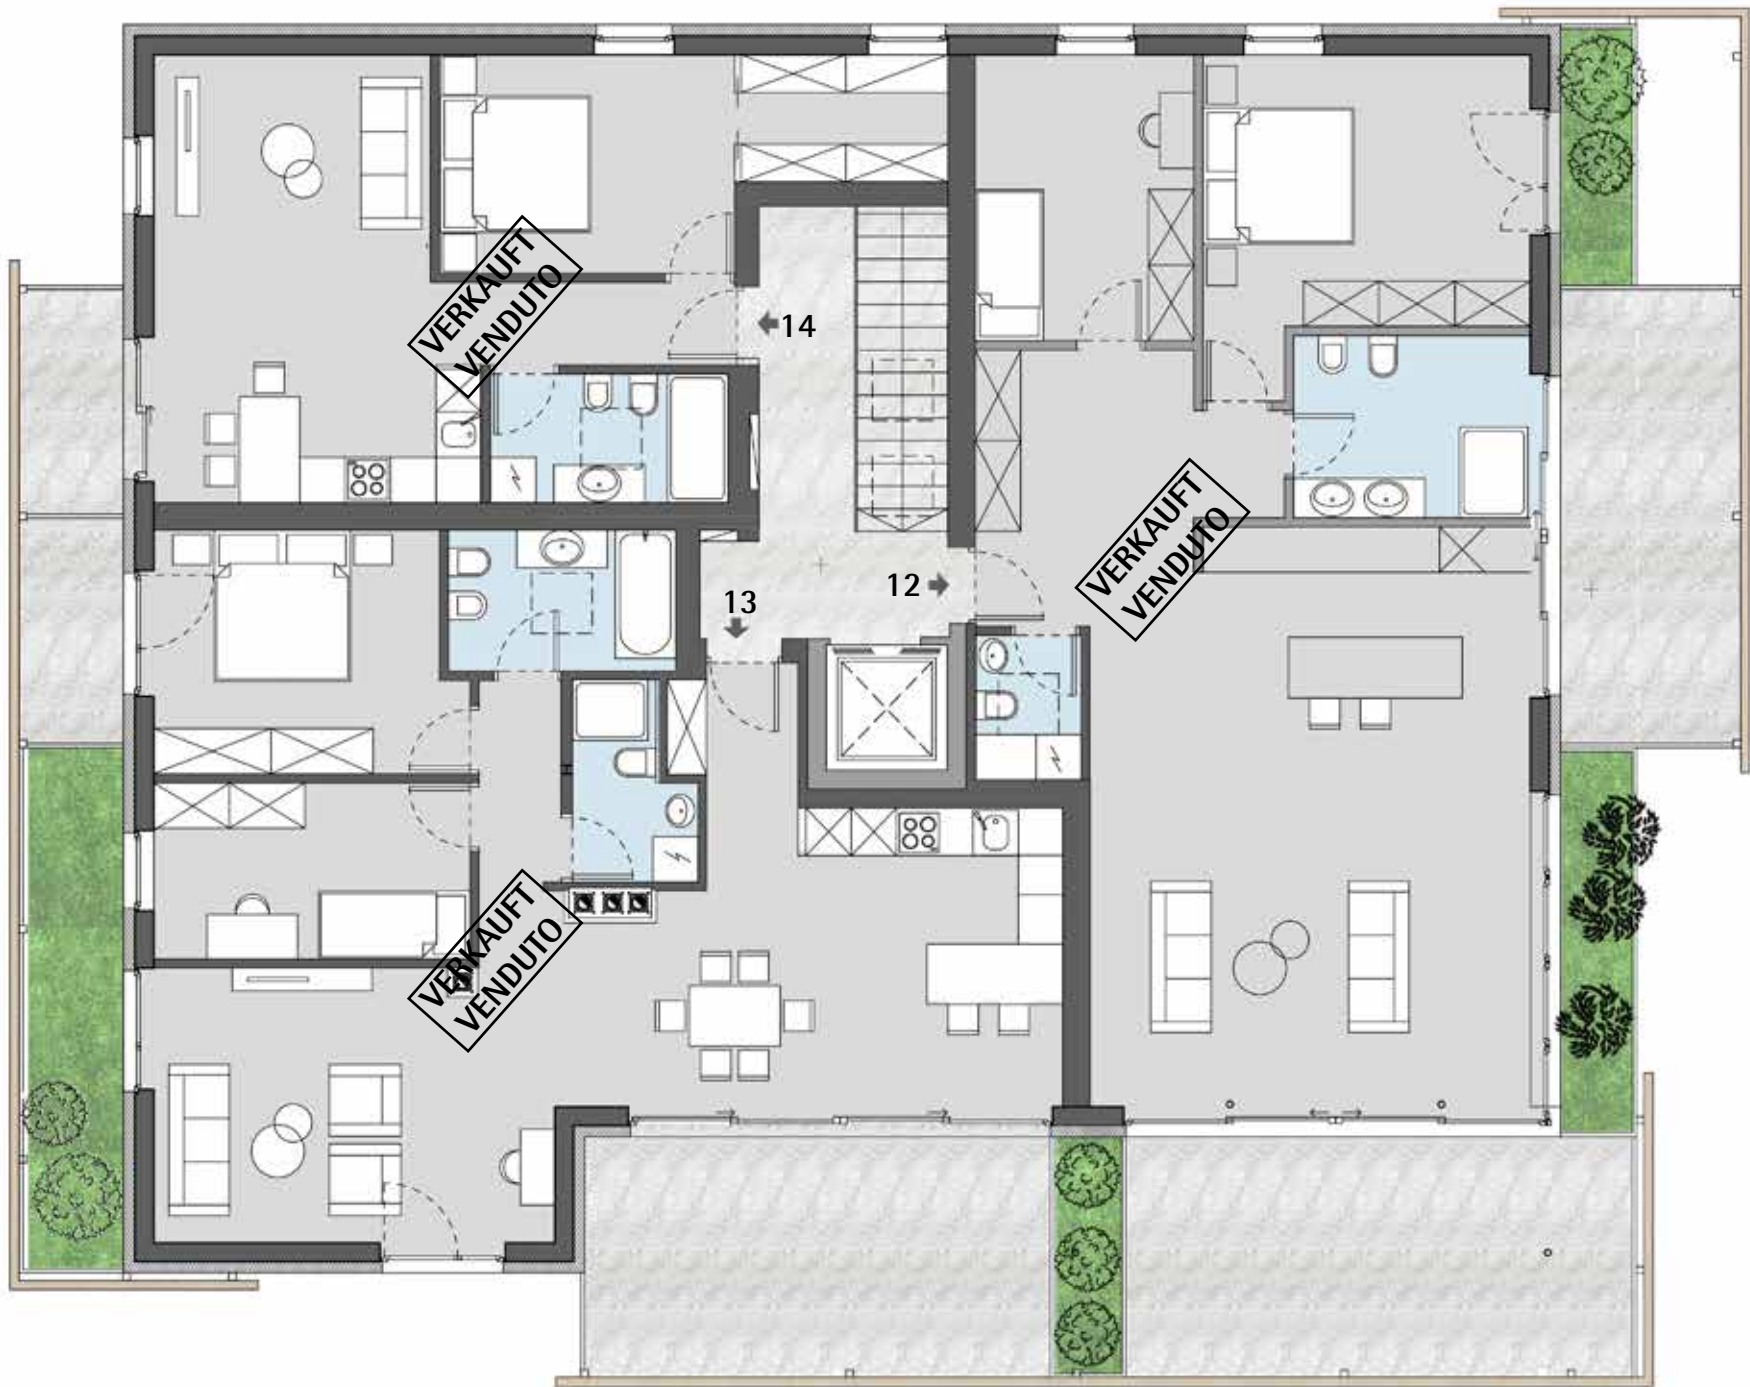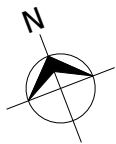




1. UNTERGESCHOSS - 1°PIANO INTERRATO

Maßstab / Scala 1:150

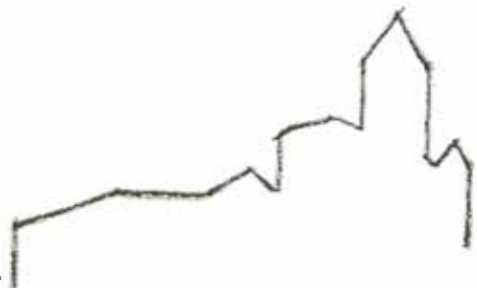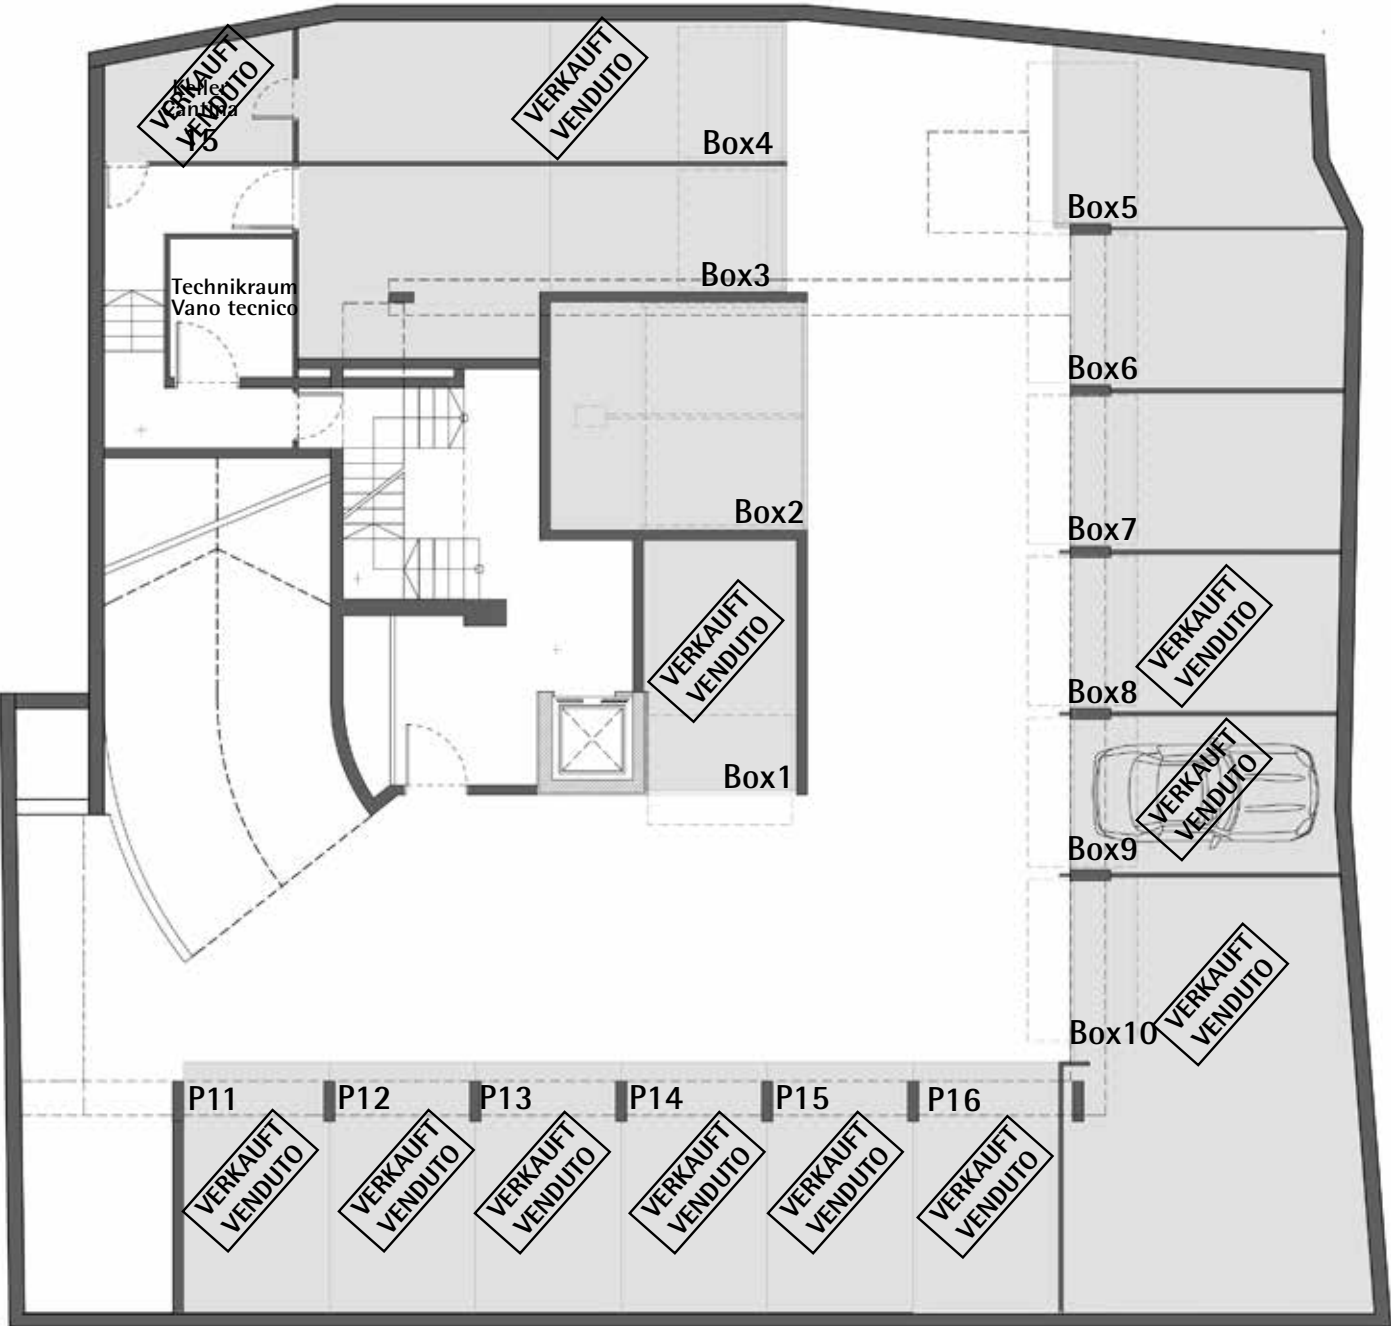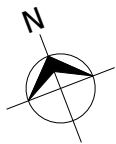

2. UNTERGESCHOSS - 2°PIANO INTERRATO

Maßstab / Scala 1:100

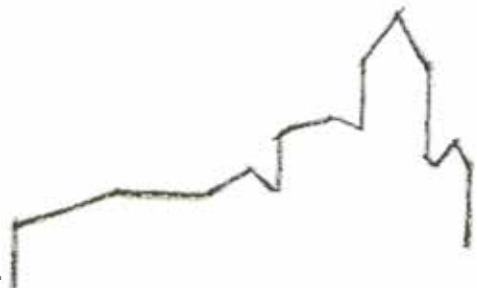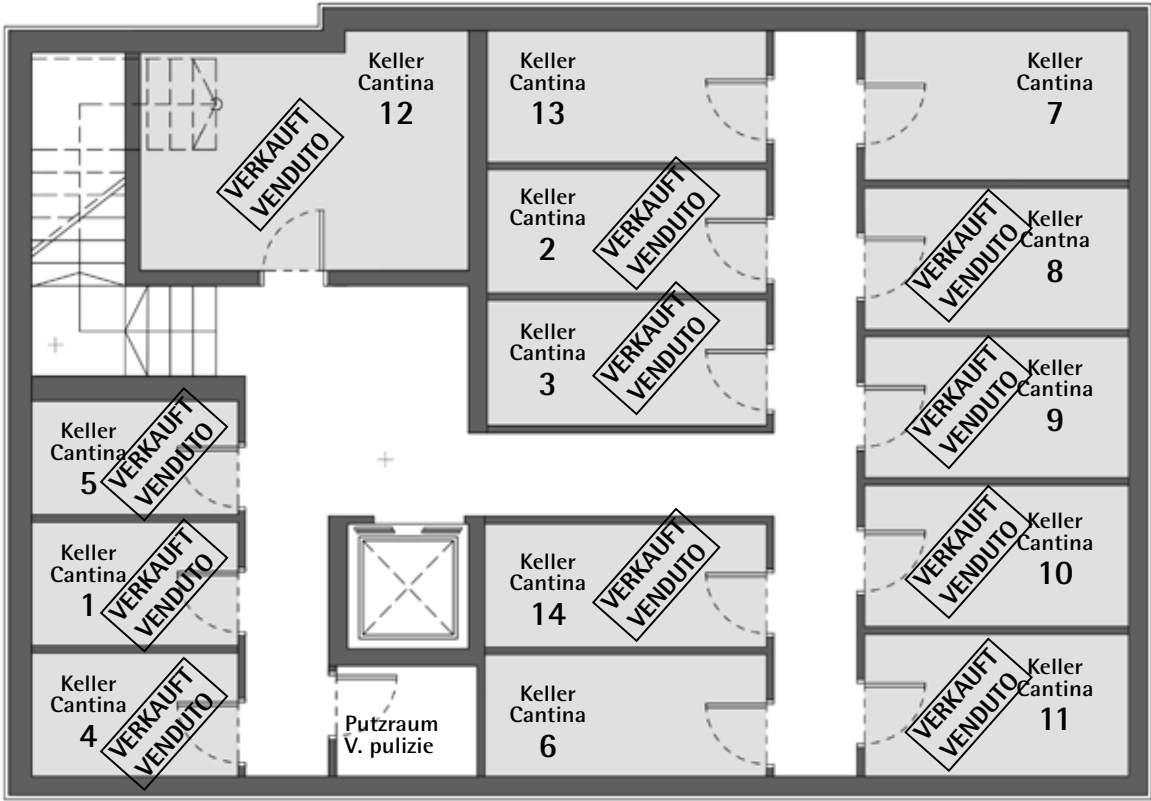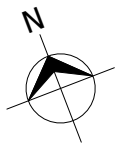

INFORMATIONEN UND VERKAUF | INFORMAZIONI E VENDITA

KONGRUENT BAU GMBH | SRL
 Verwaltung | Amministrazione:
 Via Pacinottistraße 3
 39100 BOZEN | BOLZANO
 Tel. +39 0471 246911
 Fax +39 0471 246949
 mail@seeste.it

