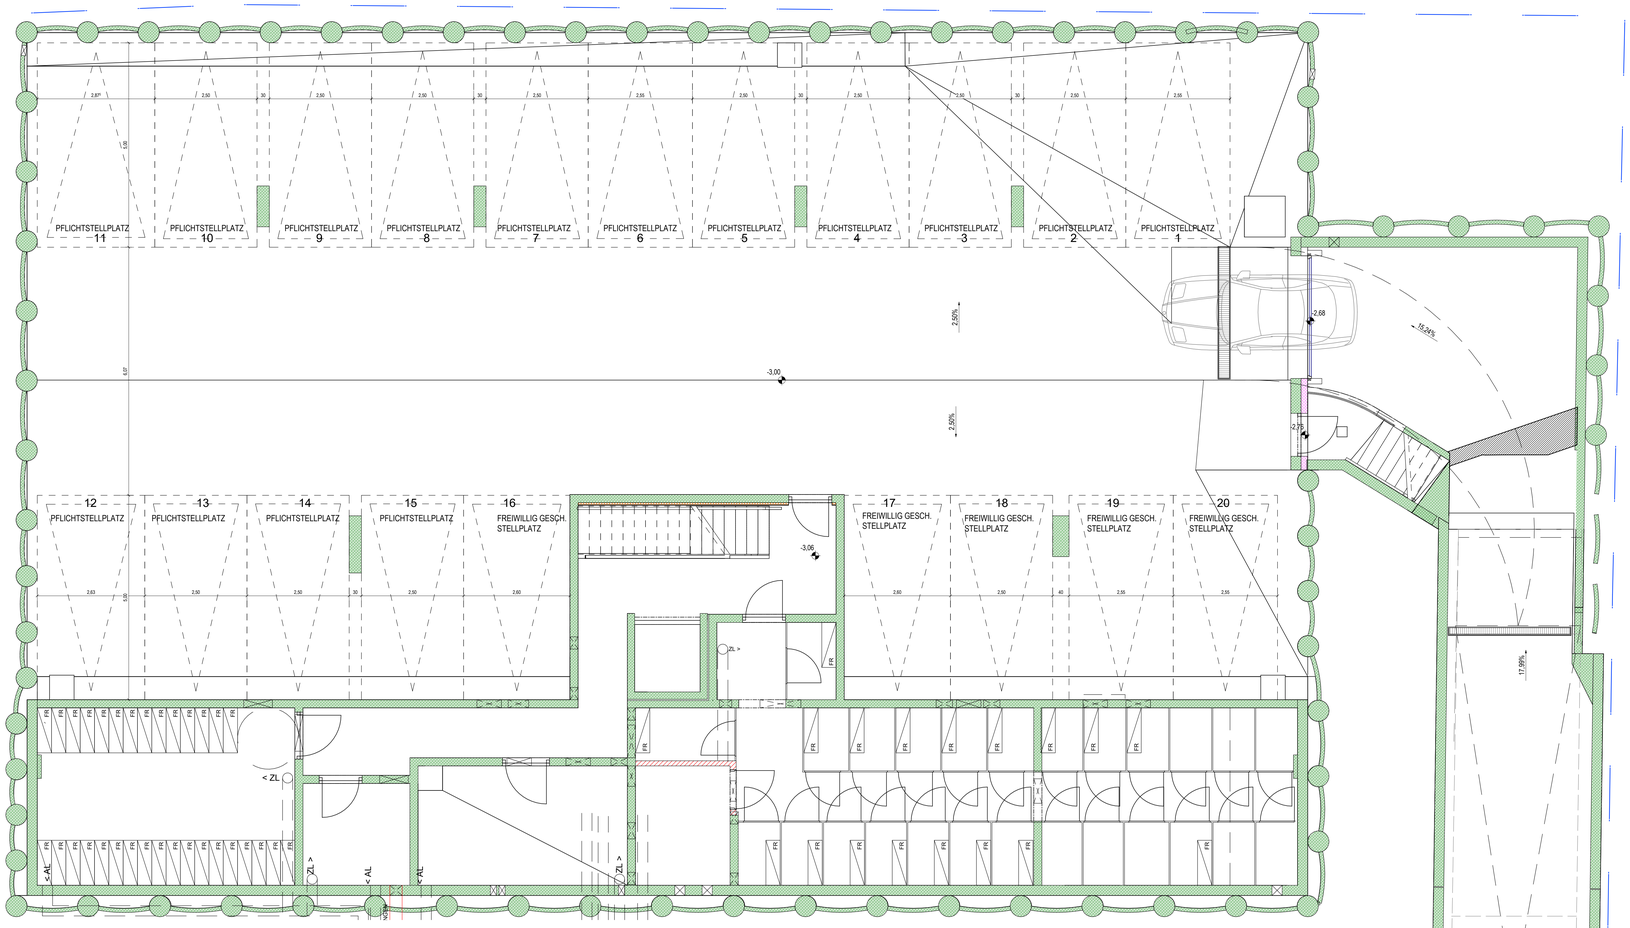

Grundriss 2.KG
M 1 : 50

DIE AUSFÜHRUNGSPLÄNE GELTEN NUR IN VERBINDUNG MIT DEN PLÄNEN DER DETAILSTATIK, DEN ANGABEN DER AHSUTECHNIKI UND ALLER BETEILIGTER FACHPLANER!

Sämtliche Zu- und Ableitungen sowie die Leitungsführungen von Gas, Wasser, Strom, Telefon, TV, Sat etc. sind vor Baubeginn mit den ausführenden Firmen abzuklären.
Die Situierung von Zählern und Zählerkästen, Heizkörpern, Absperrhähnen, Verteilern, Inspektions- und Putzschächten etc. sind vor Baubeginn mit den ausführenden Firmen abzuklären.

Die Abluft von Küchen, Bädern (außer WC) etc. und deren Lage sind in den Ausführungsplänen nicht angegeben.

Sämtliche Installationen für Küchen an Trockenbau Wohnungstrennwände werden vorward ausgeführt.

Innenliegende Räume, Bäder und WCs werden getrennt mechanisch entlüftet.

Alle Angaben zu Dimensionierungen von tragenden Bauteilen sind der Detailstatik zu entnehmen.
Balken und Balkensysteme, Riegel von Ständerwänden etc. sowie deren Lage sind in den Ausführungsplänen nicht angegeben.
Angaben zu Geismeisicherungen, Fundierungen, Rosten, Auflagern etc. sind der Detailstatik zu entnehmen.

Alle tragenden Bauteile sind feuerbeständig zu ummanteln.

Verringerter Ständerabstand bei verfliesten GKB - GKF Wänden ist zu beachten. Verflieste VSS sind doppelt beplankt.
Verringerter Ständerabstand bei GKB - GKF Wänden und Vorsatzschalen über h = 3 m ist zu beachten.
In sämtlichen Räumen sind für Beplankungen von Wänden und Vorsatzschalen Gipskarton Feuerschutzplatten zu verwenden.
In sämtlichen Sanitärräumen sind für Beplankungen von Wänden und Vorsatzschalen imprägnierte GKB oder GKF Platten je nach Erfordernis zu verwenden.

Sämtliche Schächte werden REI 90 ummantelt.

Die angegebenen Raum Flächenmaße beziehen sich auf die tatsächliche Fußbodenfläche ohne Beachtung der Raumhöhe.
Bodenfläche unter Treppen sind nicht abgezogen.

Angegebene Maße bei Türen: Durchgangslichte
Angegebene Maße bei Fenstern, Fenstertüren und Fassaden: STAM
Die erforderlichen Rohbauöffnen sind vor Arbeitsbeginn mit den Fenster - Türlieferanten abzustimmen und auf die verwendeten Produkte abzustimmen.
Die Produkte und Größenangaben für Dachflächenfenster sind vor Bestelung mit Einbausituation und Naturmaßen abzustimmen und ggf zu ändern.

Wohnungseingangstüren EI2 30 feuerhemmend
Hoftüre EI2 30c feuerhemmend selbstschließend

Sämtliche Treppen werden elastisch gelagert

Sämtliche Außenwände sind bis 40 cm über FOK gegen Feuchtigkeit abzudichten.
Böden in sämtlichen Sanitärräumen sind inkl. eines Hochzuges von 15 cm gegen Feuchtigkeit abzudichten.
Im Spritzwasserbereich ist eine Abdichtung mittels Epoxyspachtelung herzustellen.

ABKÜRZUNGEN:

ABL	ABLUFT	KS	KÜHLSCHRANK
AD	ABGEHÄNGTE DECKE	MOK	MAUERWERKSOBERKANTE
AL	ARCHITEKTURLICHTE	MW	MISCHWASSER
AR	ABFALLROHR	OK	OBERKANTE
AS	ABSTURZSICHERUNG	PH	PARAPETHÖHE
BA	BODENABLAUF MIT GERUCHSVERSCHLUSS	PK	PUTZKAMMER
BE	BESTAND	PS	PUTZSCHACHT
BPOK	BODENPLATTEOBERKANTE	PST	PUTZTÜCK
BPUK	BODENPLATTEUNTERKANTE	PT	PUTZTÜRKEHRTÜR
BRE	BRANDRAUCHENTLÜFTUNG	RAR	REGENABFALLROHR
BRÜ	BRÜSTUNG	RBD	ROHBODENDURCHBRUCH
BS	BODENSCHLITZ	RBL	ROHBAULICHTE über FOK
BSR	BRANDSCHUTZRIEGEL	RD	ROHDECKEN
BW	BADEWANNE	RDD	ROHDECKENDURCHBRUCH
DA	DECKENAUSSPARUNG	RDK	ROHDECKENKNICK
DBA	DRUCKBELÜFTUNGSANLAGE	RDOK	ROHDECKENOBERKANTE
DDB	DECKENDURCHBRUCH	RDOK	ROHDECKENUNTERKANTE
DFF	DACHFLÄCHENFENSTER	RH	RAUMHÖHE (LICHTE)
DL	DURCHGANGSLICHTE	RPH	ROHPARAPETHÖHE (ROHBAU) über FOK
DN	DURCHMESSER NENNWEITE	RR	RAUCHROHR
DNG	DACHNEIGUNG	RW	REGENWASSER
DVK	DECKENVORDERKANTE	RWA	RAUCHUND WÄRMEABZUG
ESG	EINSCHEIBENSICHERHEITSGLAS	ST	SCHACHTTÜR
FB	FENSTERBANKKONSOLE	STUK	STAHLBETONUNTERKANTE (ROHBAU) über FOK
FDOK	FUNDAMENTOBERKANTE	SW	SCHMUTZWASSER
FDUK	FUNDAMENTUNTERKANTE	TLL	TROCKENE LÖSCHLEITUNG (STEIGLEITUNG)
FIX	FIXVERGLASUNG	UK	UNTERKANTE
FOK	FUSSBODENOBERKANTE	UZ	UNTERZUG (ROHBAU)
FPH	FERTIGPARAPETHÖHE über FOK	ÜZ	ÜBERZUG (ROHBAU)
FSTUK	FERTIGSTURZUNTERKANTE (TROCKENBAU)	VS	VORSATZSCHALE
GEL	GELÄNDER	VSG	VERBUNDSICHERHEITSGLAS
GHK	GAS-HEIZKESSEL	WDB	WANDDURCHBRUCH
GS	GESCHIRRSPÜLER	WM	WASCHMASCHINE
GT	GASTHERME	WS	WANDSCHLITZ
KD	KANALDECKEL	WT	WÄSCHETROCKNER
KS	KANALSOHLE	ZUL	ZULUFT

LEGENDE:

MATERIALIEN

	BESTAND		STAHL / METALL
	ZIEGEL MWK		DÄMMUNG hart
	ABBRUCH		DÄMMUNG weich
	STAHLBETON		KIESSCHÜTTUNG
	FERTIGTEIL		ERDREICH
	BETON		ENTWÄSSERUNG
	HOLZ		KANAL
	ABLUFT		ABWICKLUNG GEFÄLLE GARAGE
	ZULUFT		ANPASSBARER GRUNDRISS
MATERIALANSICHT	BEGRÜNUNG		TERRASSE HOLZBELAG
	KIESFLÄCHE		TERRASSE BETONPLATTEN

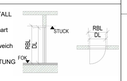

SYMBOLE:

AD01	DETAILSYMBOL		ELEKTRO-VERTEILER
			ABGASFANG / RAUCHFANG / KAMIN
			RAUCHWARNMELDER
AW02a	AUFBAUTENSYMBOL		LÜFTFANG / LÜFTUNG
			GAS-HEIZKESSEL
	FUSSBODENDURCHBRUCH (ROHBAU)		LÖSCHWASSERENTNAHMESTELLE
	DECKENDURCHBRUCH (ROHBAU)		RADIATOR

ACHSMASZE
FENSTERBREITE / - HÖHE : ROHBAULICHTE (RBL)
TÜRBREITE / - HÖHE : DURCHGANGSLICHTE IN LEICHTBAU
ROHBAULICHTE IN MASSIVBAU
FENSTERTEILUNGEN SIND DEN ANSICHTEN ZU ENTNEHMEN

LEERROHR TÜRÖFFNER

PROJEKT 0,00 = +5,04 ü.WN

PLANSTATUS:
VA ... VORABZUG, NICHT FREIGEGEBEN
FR ... FREIGEGEBENER PLAN, AUSFÜHRUNG

ANMERKUNGEN:
ALLE PLANMASSE SIND VOR ARBEITSBEGINN ZU PRÜFEN BZW. SIND AM BAU NATURMASSE ZUNEHMEN.
MASSDIFFERENZEN SIND VOR DER AUSFÜHRUNG ÜBER DIE BAULEITUNG MIT DEM ARCHITEKTEN ZU KLÄREN.
ERFORDERLICHE BEWEHRUNGEN UND STATISCH RELEVANTE DIMENSIONIERUNGEN SIND AUS DER STATISCHEN BERECHNUNG MIT DEN BEWEHRUNGSPLANEN ZU ENTNEHMEN.
NORM- UND RICHTLINIENGERECHTE AUSFÜHRUNG BEACHTEN.
ALLE PLANINHALTE SIND AUSNAHMSLOS GEISTIGES EIGENTUM DER HNIK HEMPEL MELER ZT GMBH UND UNTERLIEGEN DEM URHEBERRECHT. VERVIELFÄLTIGUNG SOWIE WEITERGABE AN DRITTE BEDARF DER AUSDRÜCKLICHEN ZUSAGE DER HNIK HEMPEL MELER ZT GMBH

INDEX	DATUM	PLAN-INHALTS	Bearbeiter	PLANPRÜFUNG ZT	AT		

VA ... VORABZUG, NICHT FREIGEGEBEN
FR ... FREIGEGEBENER PLAN, AUSFÜHRUNG

AUSFÜHRUNGSPLANUNG

NEUBAU WOHNHAUS

PLATZERGASSE 4, 1210 WIEN

AUFTRAGGEBER
Dachraum GmbH
Falkestraße 3, 1010 Wien

PROJEKTDATEN
Einlagezahl: 1874
Grundstücksnummer: 389/13,389/14,
Kat.-Gem.: Großjedlersdorf (01606)

PLANVERFASSER
Kanzlei: Vorarlberger Allee 46, A-1230 Wien
Tel.: +43 1 890 15 60 - 650
Fax.: +43 1 890 15 60 - 8650
Mail: office@h-h-m.at
Web: www.h-h-m.at
hnik hempel meler ZT GmbH
architekten ingenieure generalplaner

ABTEILUNG ARCHITEKTUR
PLANART AUSFÜHRUNGSPLAN
PLANINHALT KG
1:50
DATUM 05.02.2023
PL Designer
GEZ Author

22152	AA	018	A	AUS
Projektnummer	Planart	Nummer Index		Status

HNIK HEMPEL MELER ZT GmbH - DWG min. v.R21 min. 1:72